Übersicht zu geplanten Maßnahmen

Hauptschnitt B – B M = 1:75

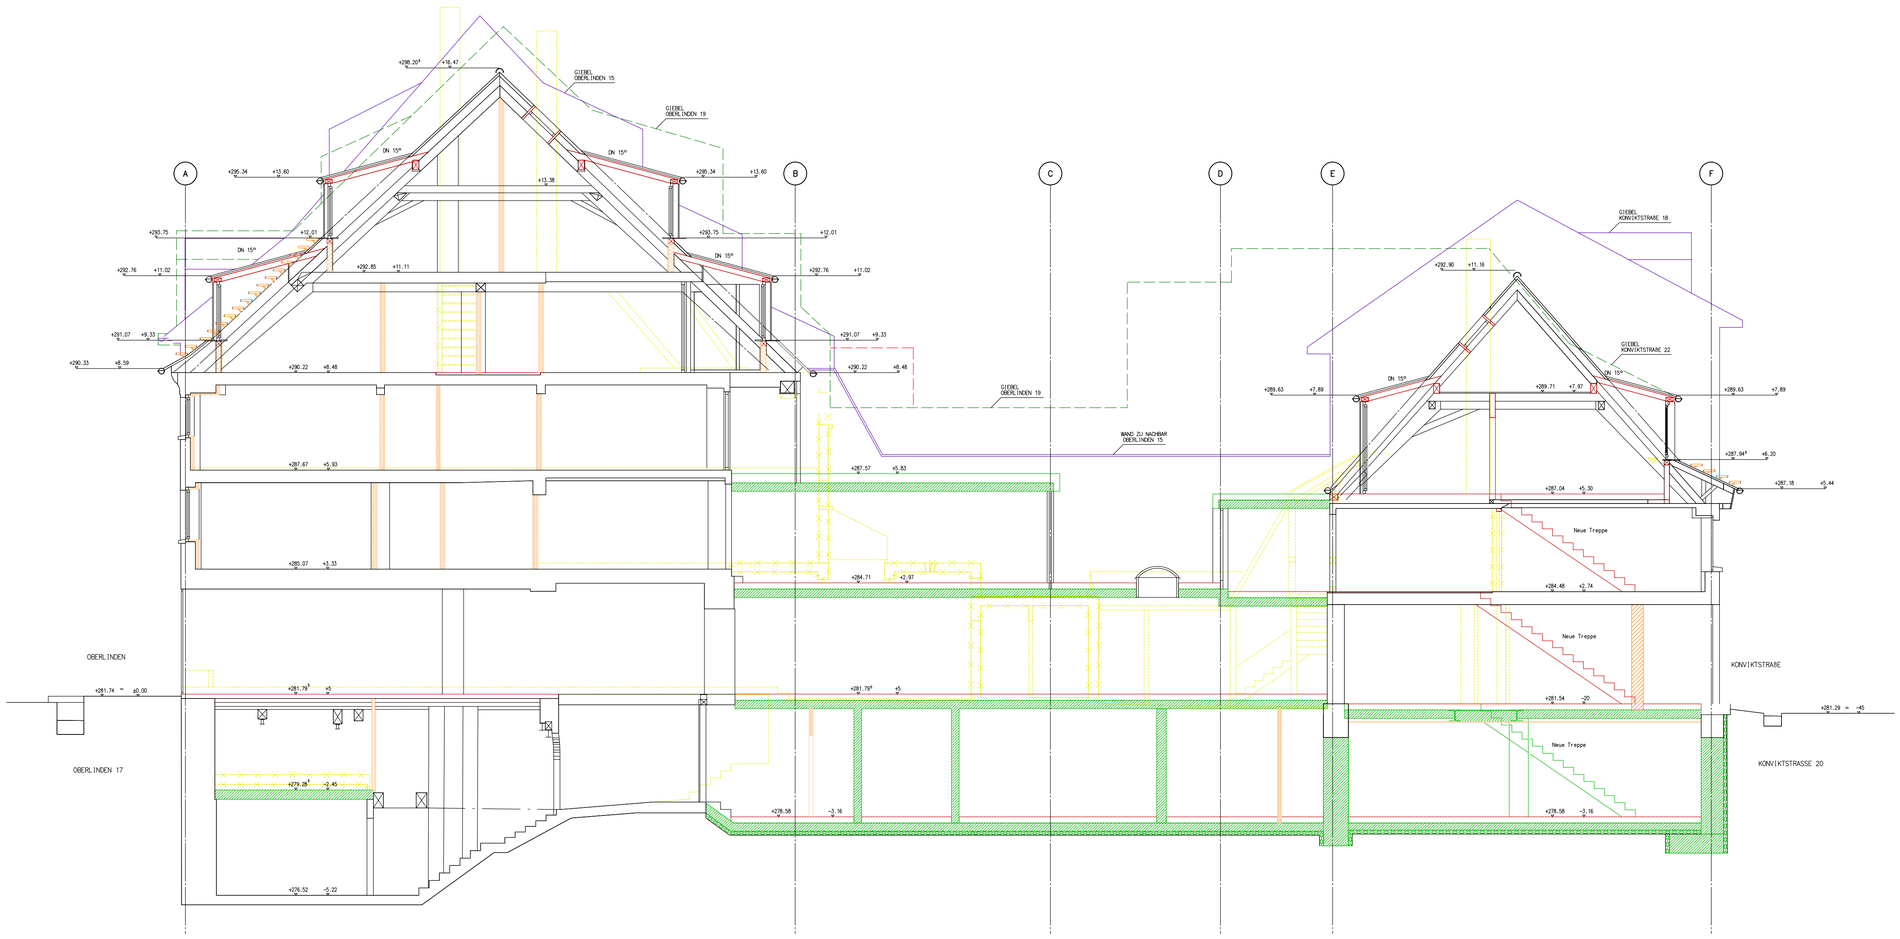

Hauptschnitt A – A M = 1:75

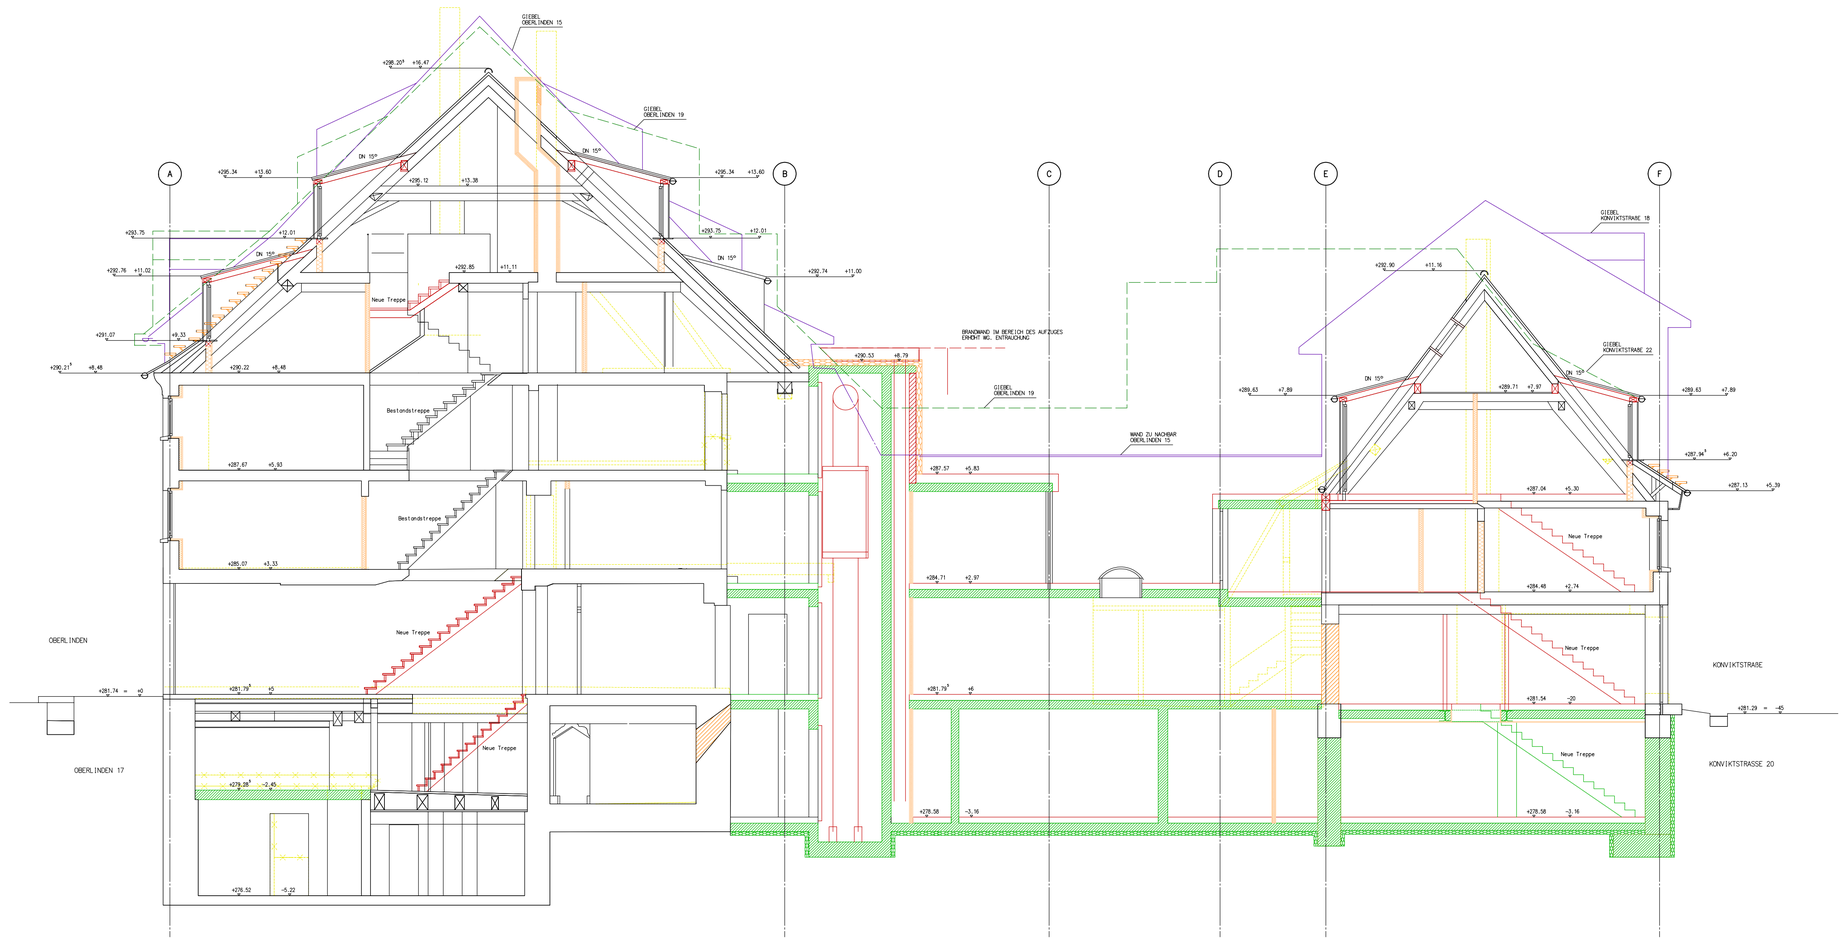

Legende

- Stahlbeton C 25 / 30
- Bestand
- Holz Bestand
- Stahl Bestand
- Stahl + Treppen neu
- Abriß
- Leichtbauwände

Dieser Plan gilt nur in Verbindung mit den Architektenplänen bzw. den Plänen des Haustechnikers !

± 0,00 ≙ 281,74 m über NHN

Änderung	Index	Datum
.	.	.

INGENIEURBÜRO PAUL BRETT

Beratender Bauingenieur VBI
Dipl.–Ing. Paul Brett

79106 Freiburg/Brsg.
Klarastraße 63
Tel.: 0761 – 70502 – 0
Fax: 0761 – 70502 – 50
E–Mail: statik@ib–brett.de

Umbau und Sanierung eines denkmalgeschützten Wohn– und Geschäftshauses
Oberlinden 17 und Konviktstraße 20, Freiburg

Generelle Darstellung Umbaumaßnahmen
alle Geschosse
Hauptschnitte A – A und B – B

Maßstab:	1 : 75
Gez.:	27.09.2016 Pielawa
Gepr.:	30.09.2016 Brett
Projekt Nr.:	15.24
Plan Nr.	S 0 0 8 .