
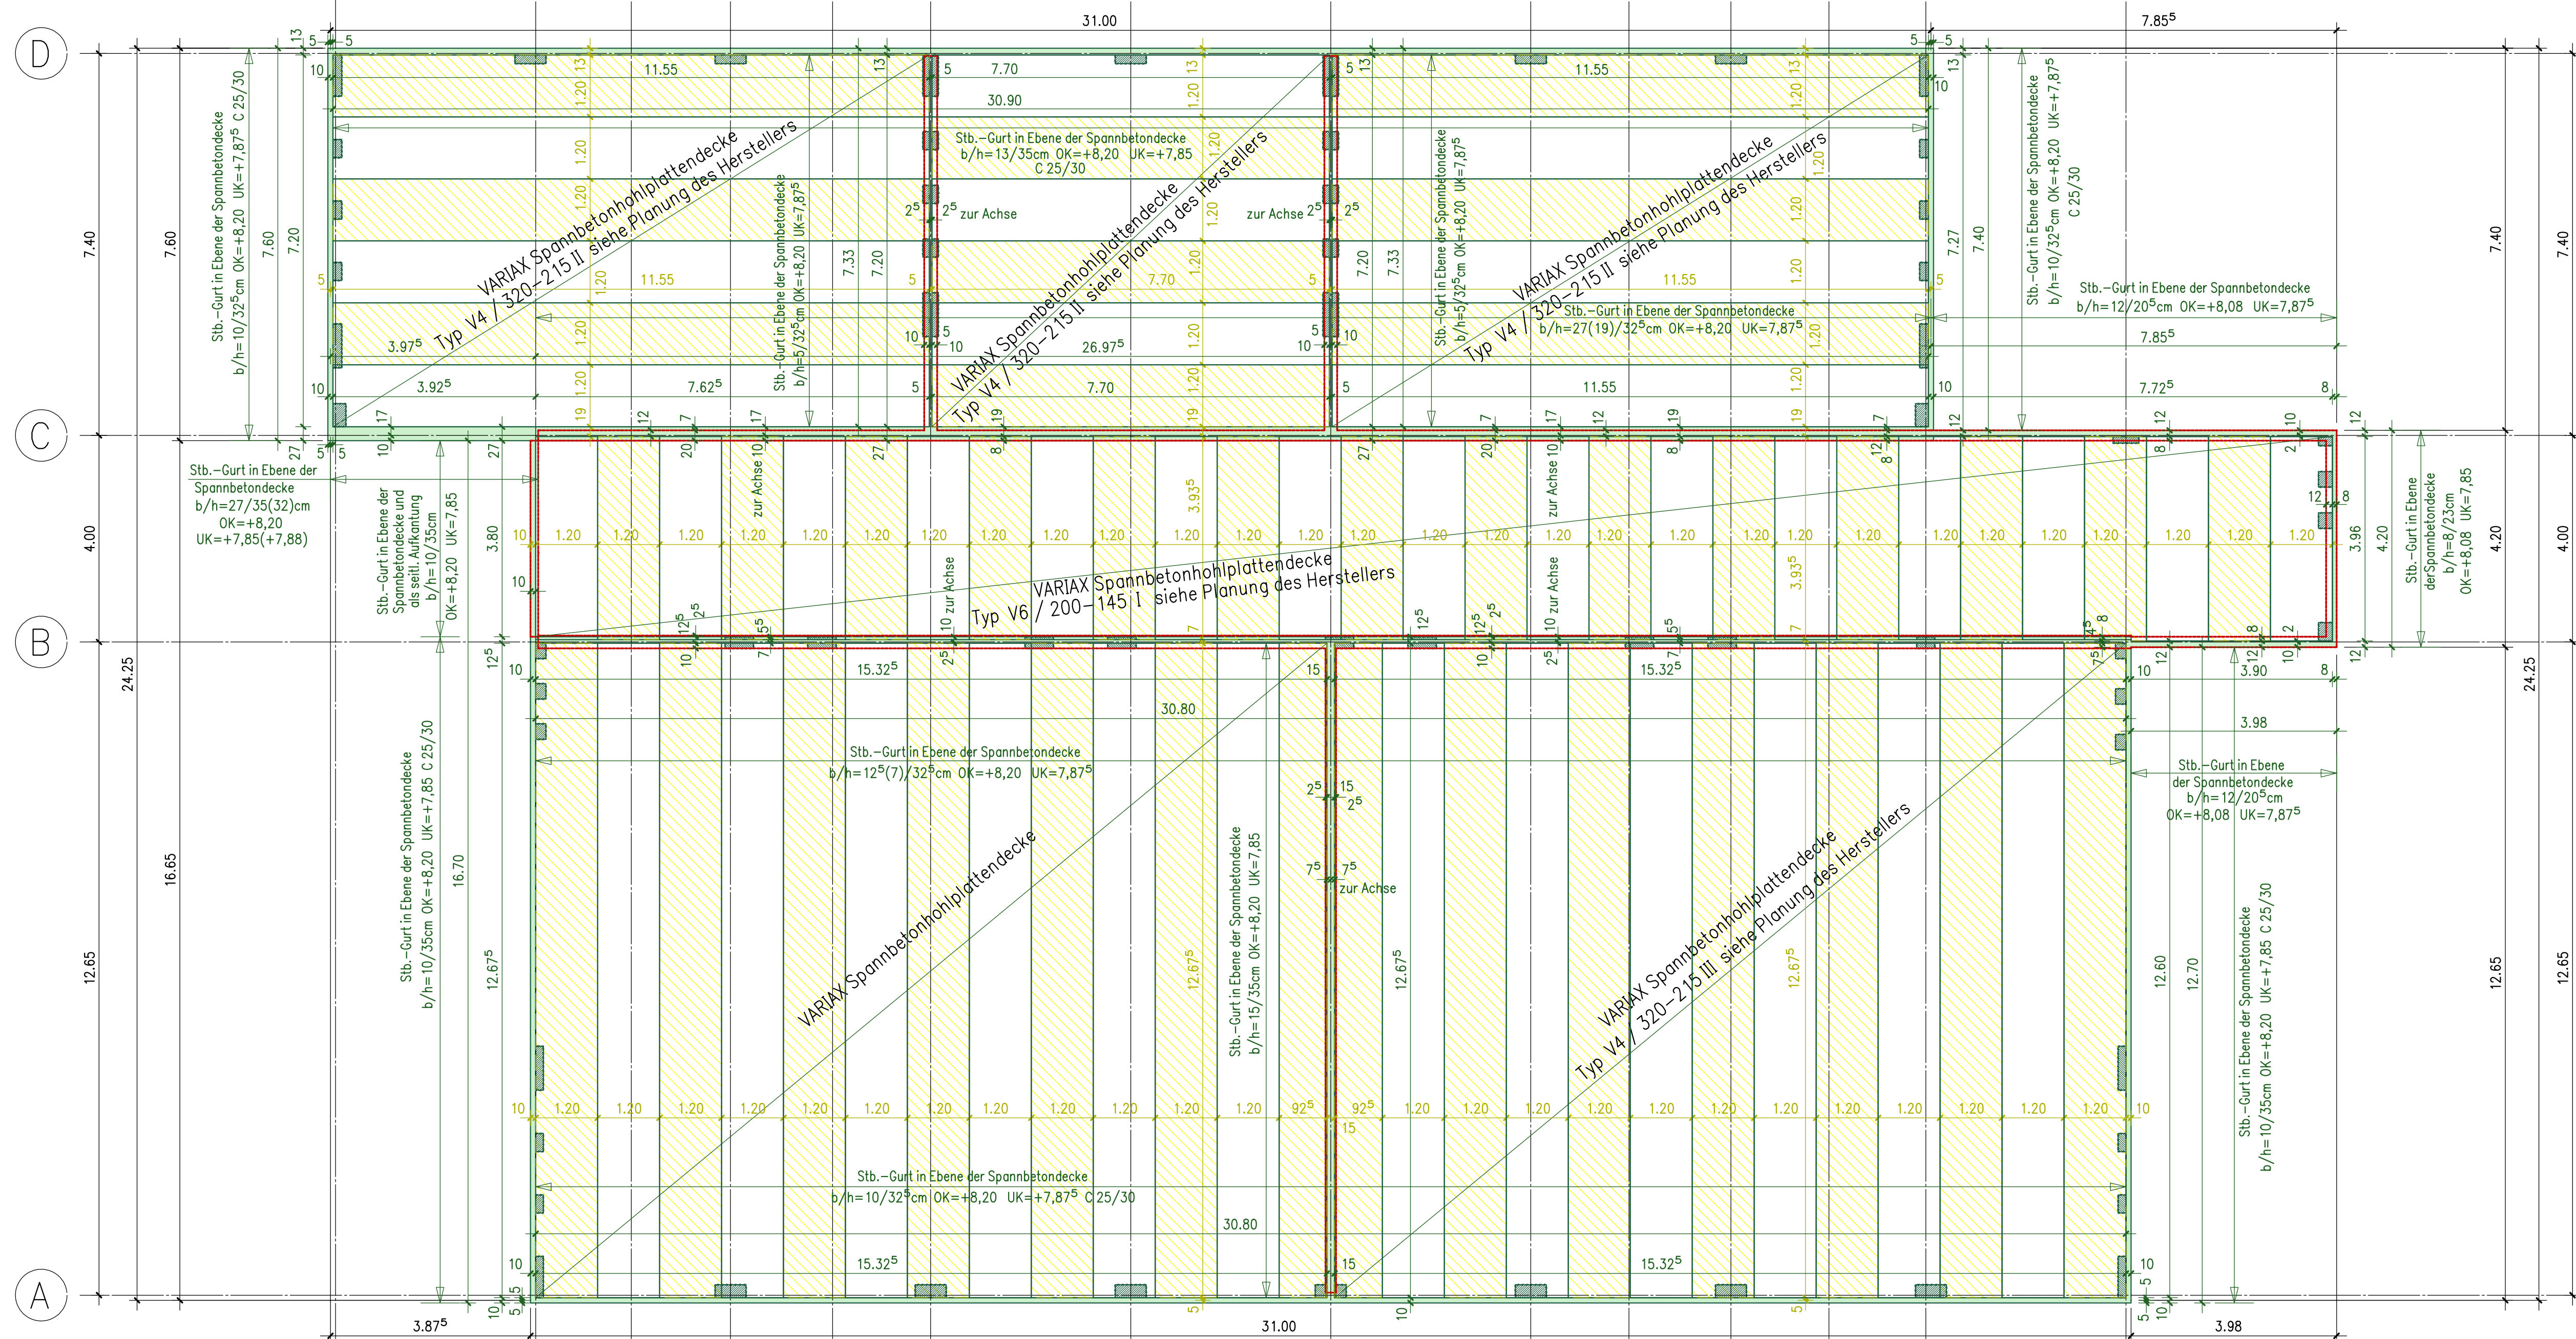
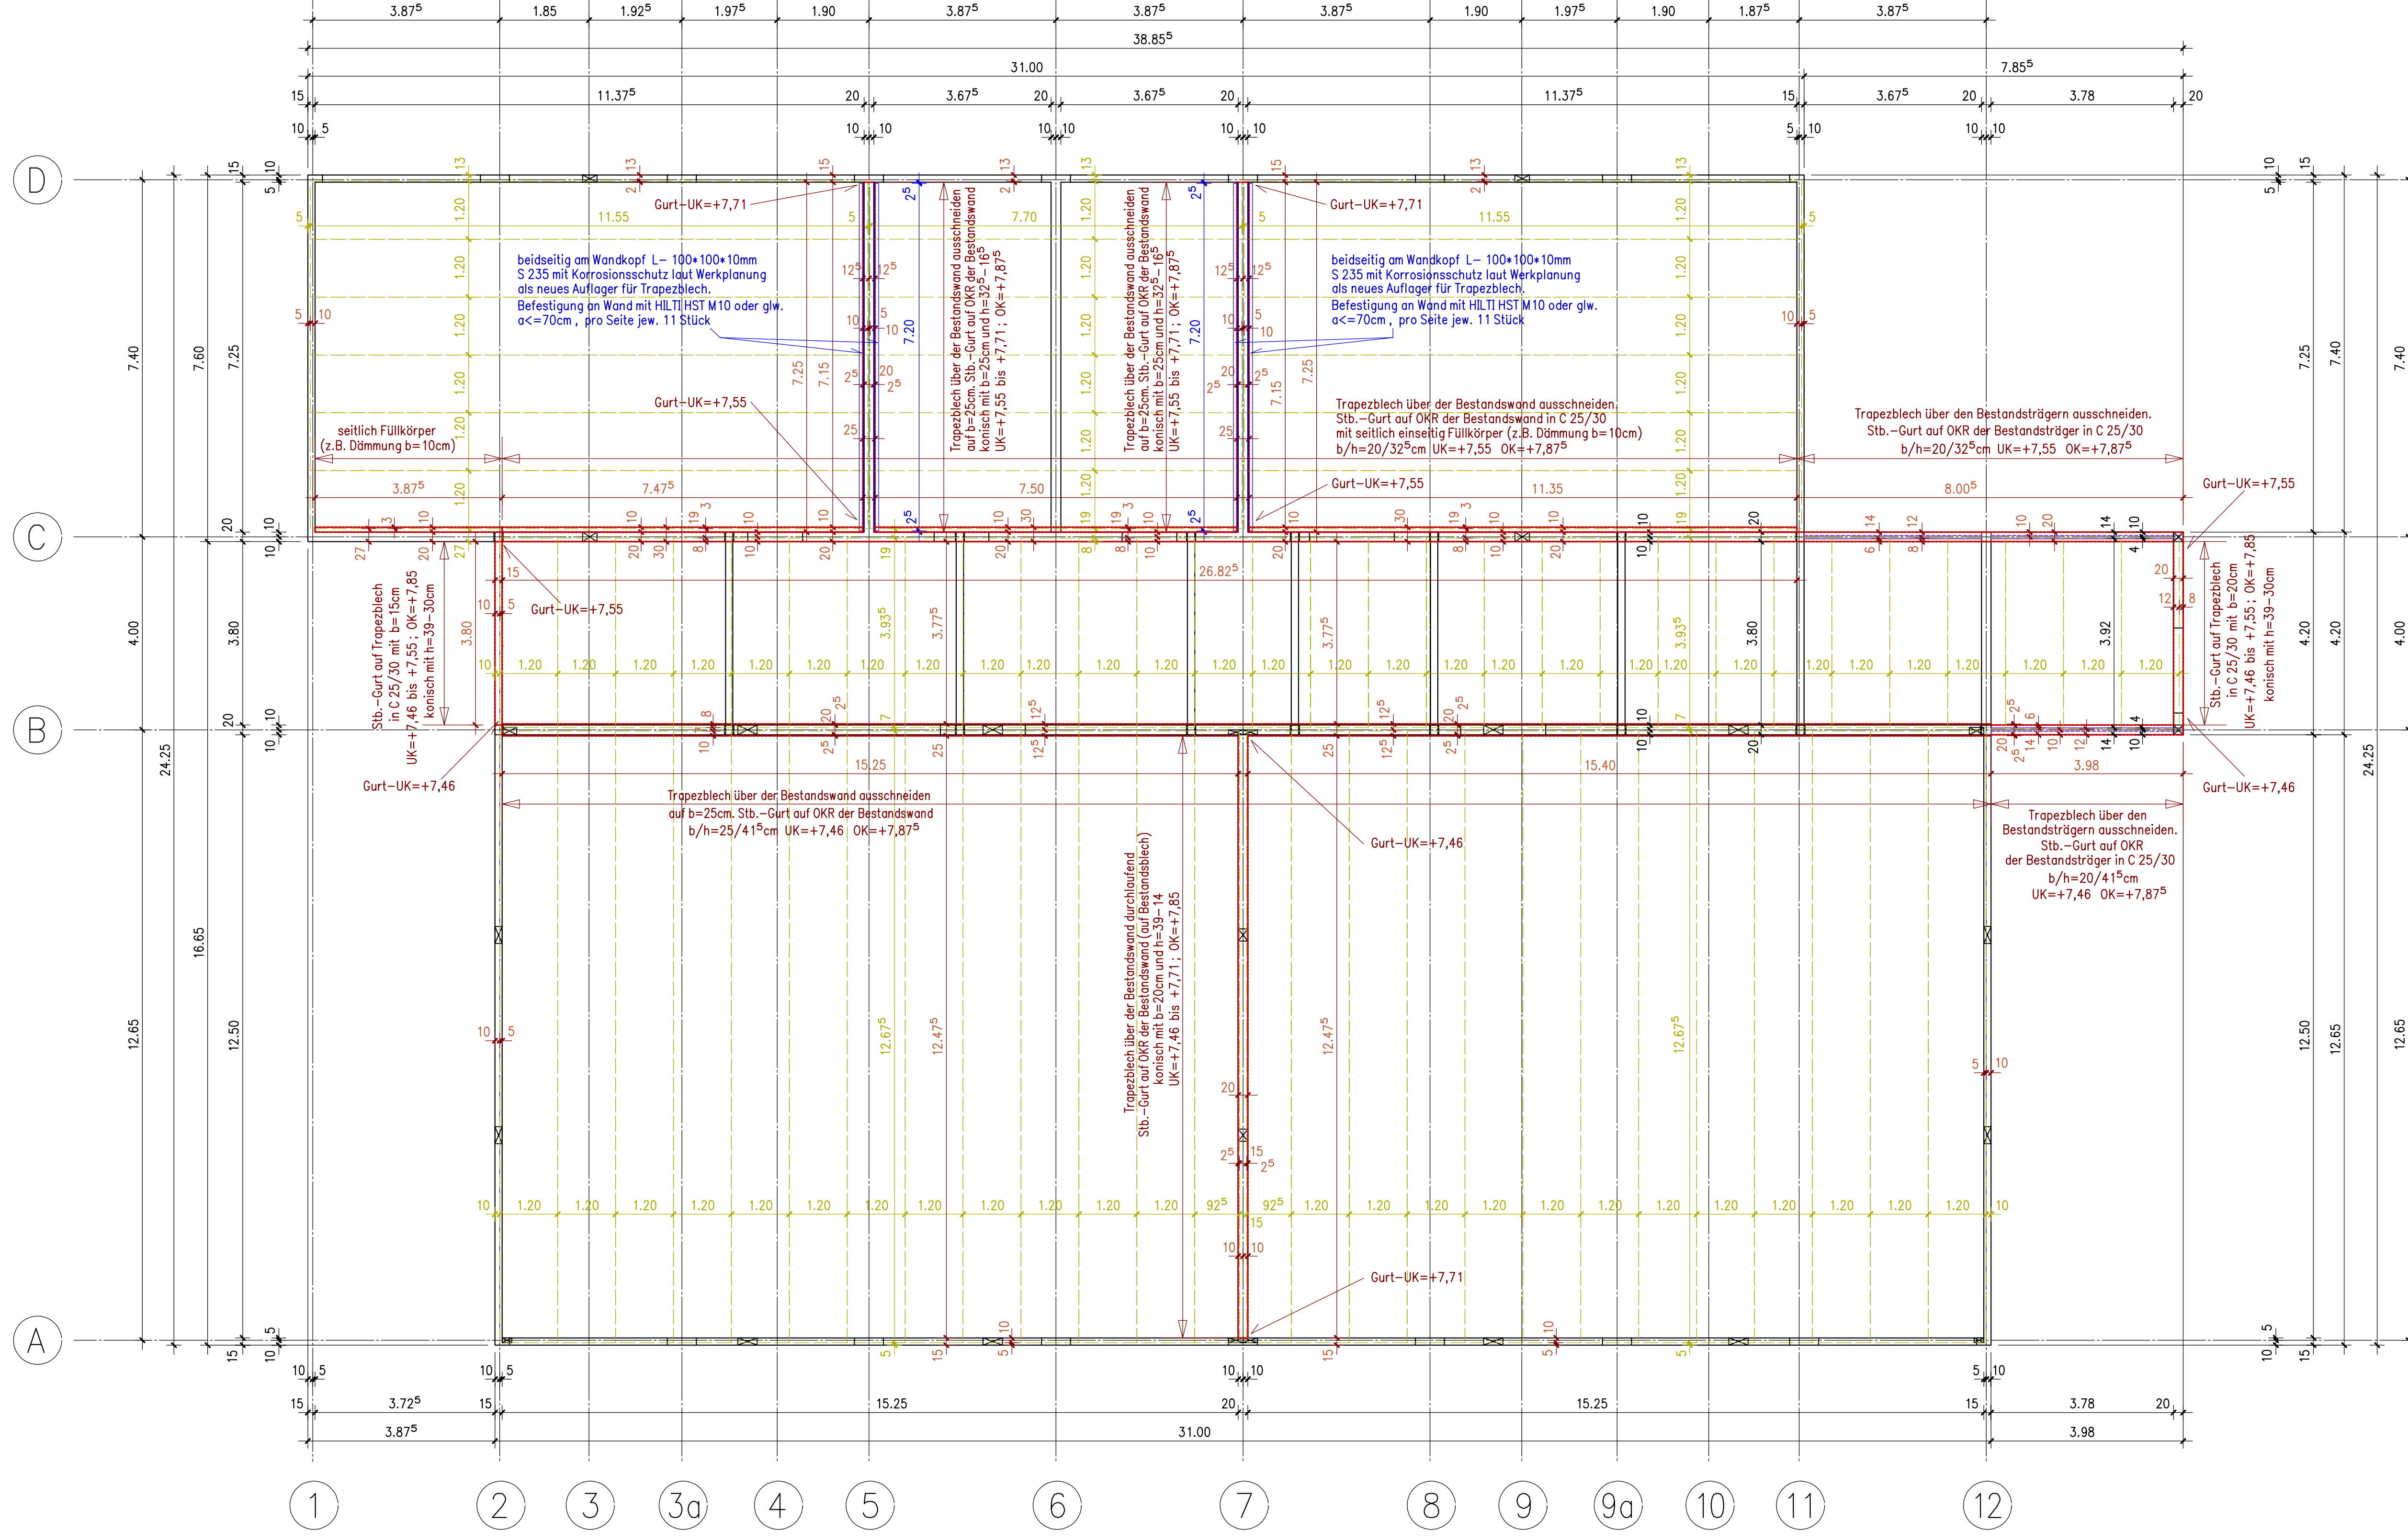


**Beachte!**  
Ausführung der Spannbetonplatte:  
Es gelten zusätzlich alle vom Hersteller vorgegebenen Details und Angaben zu Verbindungen, Auflagern, Ausbildung der Deckenscheibe etc. Hierzu siehe sep. Pläne des Herstellers.

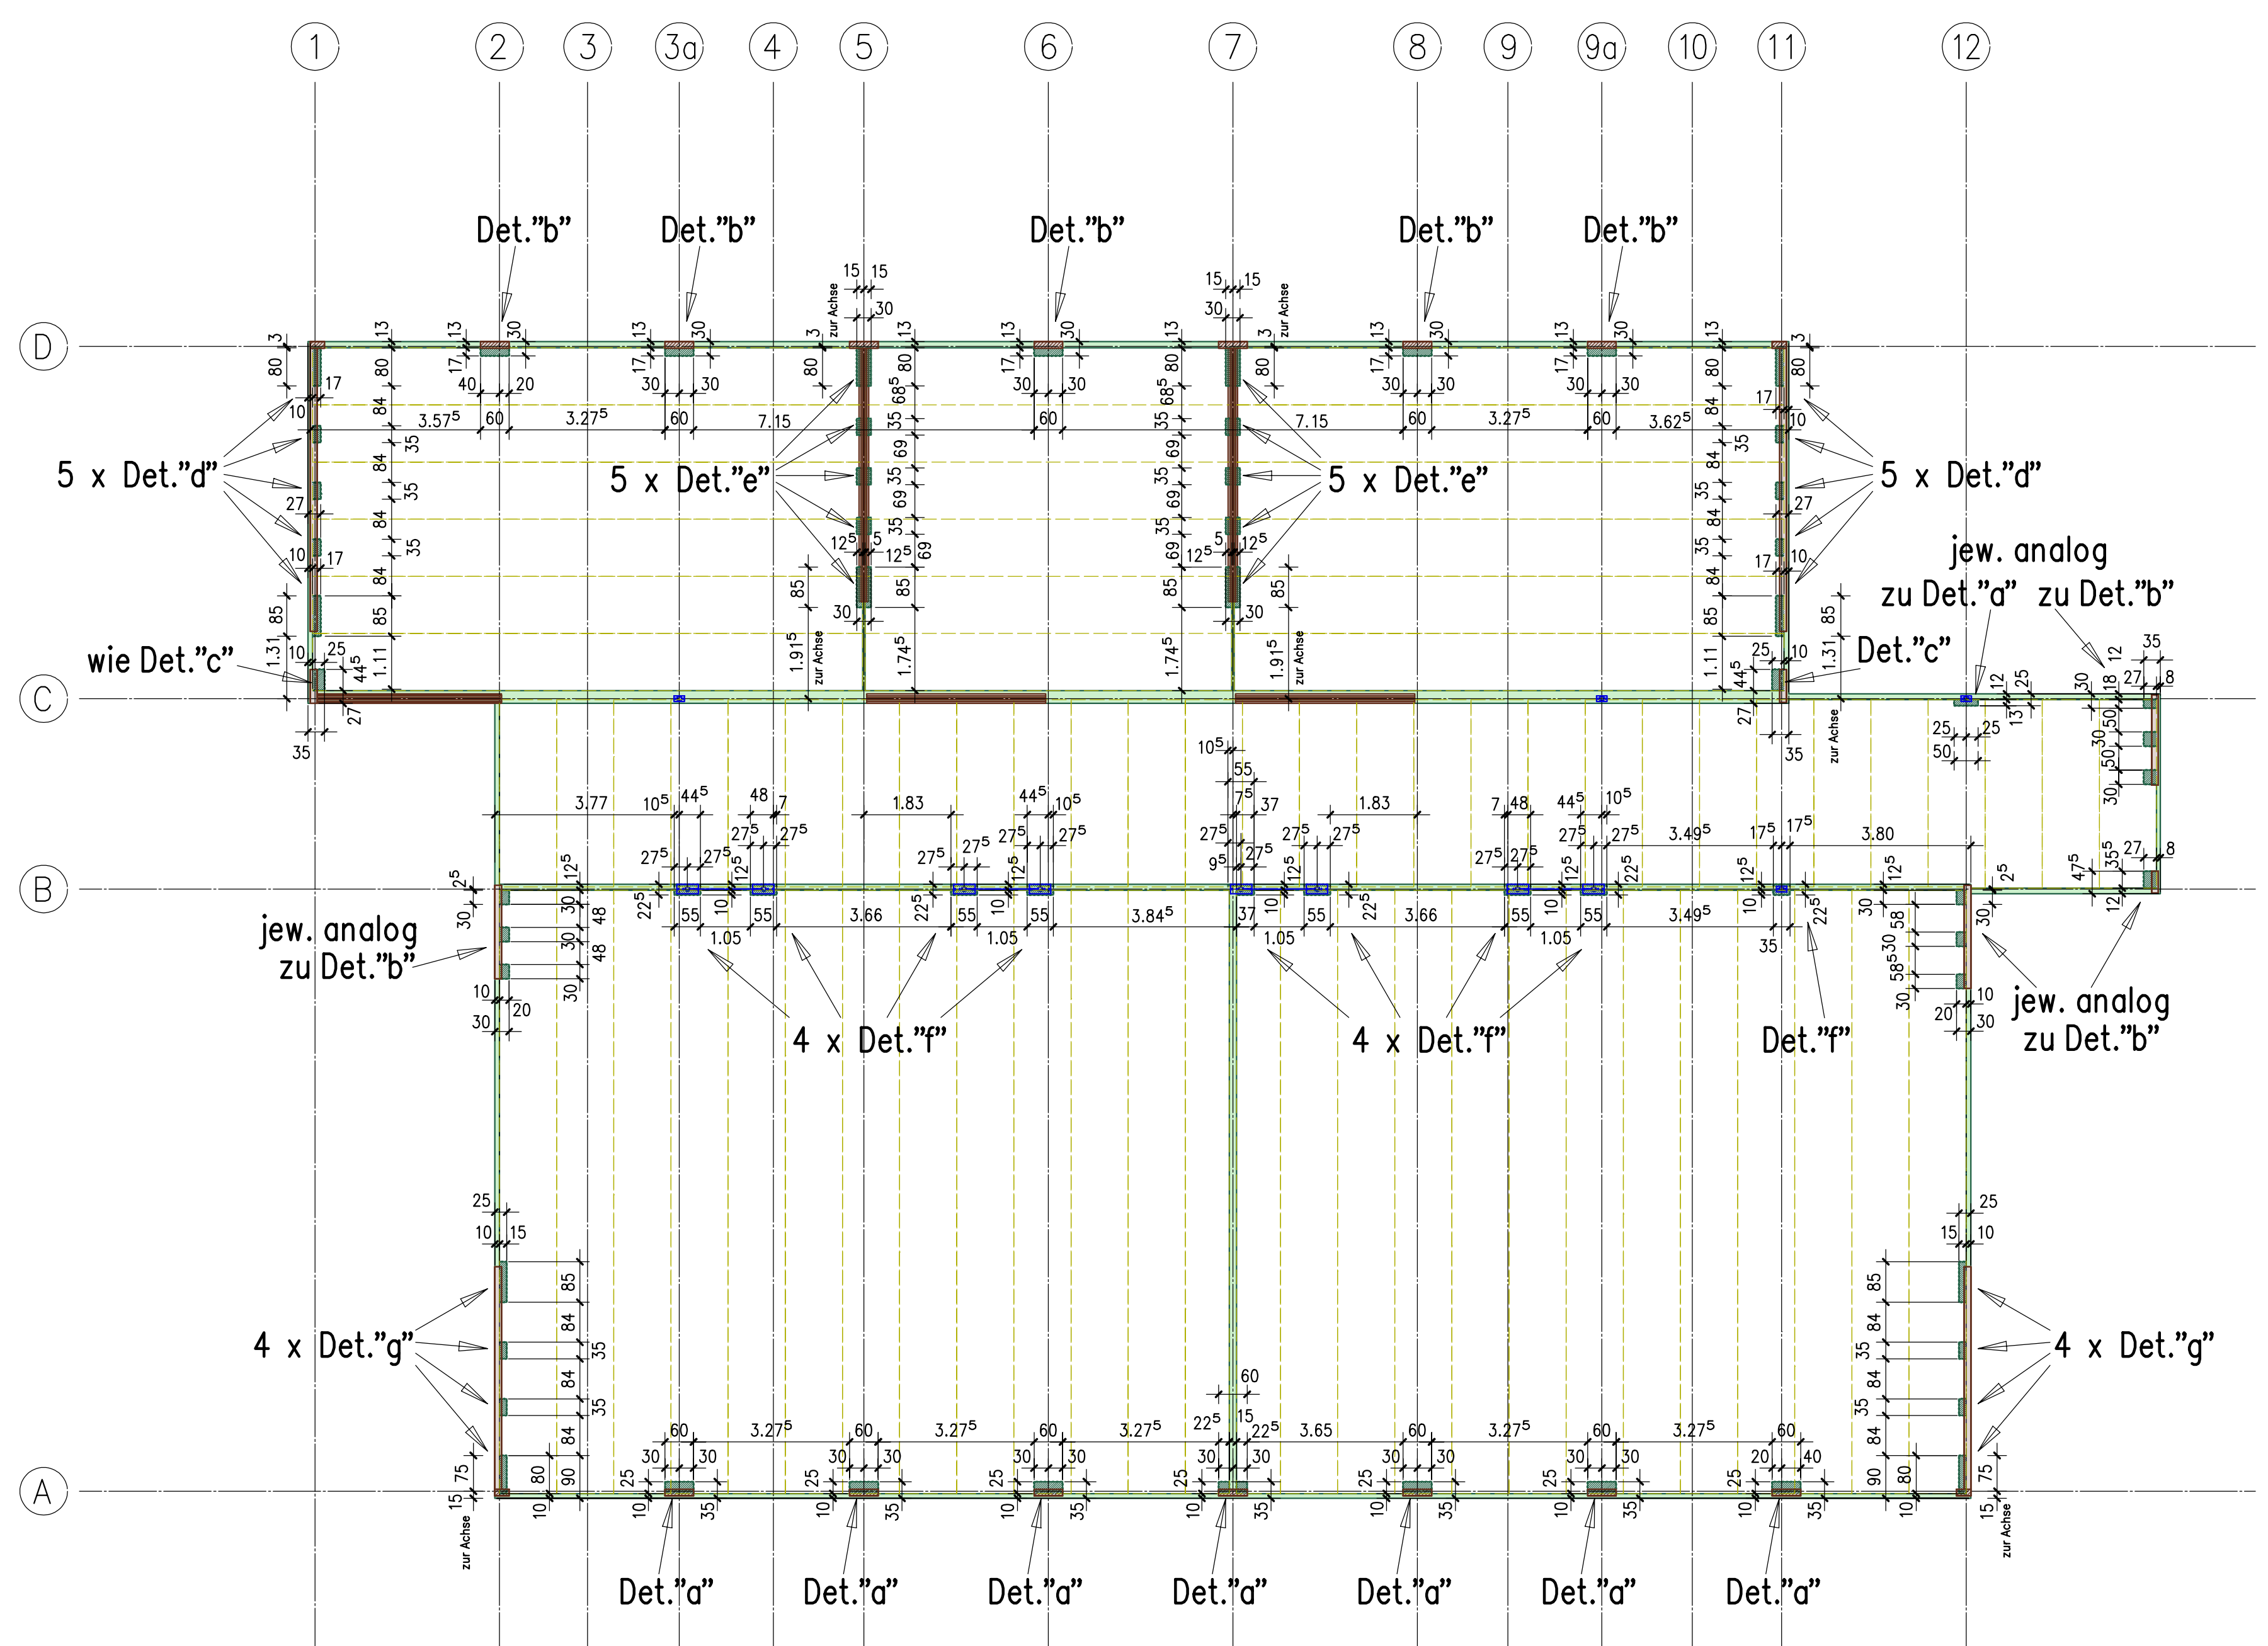

zugehörige Schnitte und Details siehe Plan Nr.: 0001758415100002 BS5 SG +02 502.

zugehöriger Gesamtgrundriß siehe Plan Nr.: 0001758415100002 BS5 GG +02 500.

Wärmedämmung ist aus den Werkplänen des Architekten zu entnehmen.

Aussparungen, Schlitze sowie Einbauteile sind aus den Plänen des Haustechnikers und den Werkplänen zu entnehmen!

**Legende**


- Bauteile aus Holzbaustoffen
- Arbeitsfuge
- Stahlbauteile aus S 235
- Stahlbeton C 25 / 30
- Stahlbeton C 25 / 30
- Bestand
- Elemente der Spannbetondecke

Sämtliche Maße sind Rohbaumaße und müssen von dem Unternehmern an der Baustelle geprüft werden! Maßabweichungen sind sofort dem Planverfasser zu melden. Fehlende Maße sind aus den Werkplänen zu entnehmen!

Dieser Plan gilt nur in Verbindung mit den Architektenplänen!

02	20.02.2017	neue Gartenläufe in Ebene der Varion-Decke in Achsen A. 1. 11 - für neue 10cm statt alt 8cm	Planer
01	08.12.2016	zusätzlich Det. "a" Achse C/12	Planer
Index	Datum	Bestandungsbeschreibung	Bezeichnet

**INGENIEURBURO PAUL BRETT**  
Klein- und Großbau  
Str. 10, 79104 Freiburg

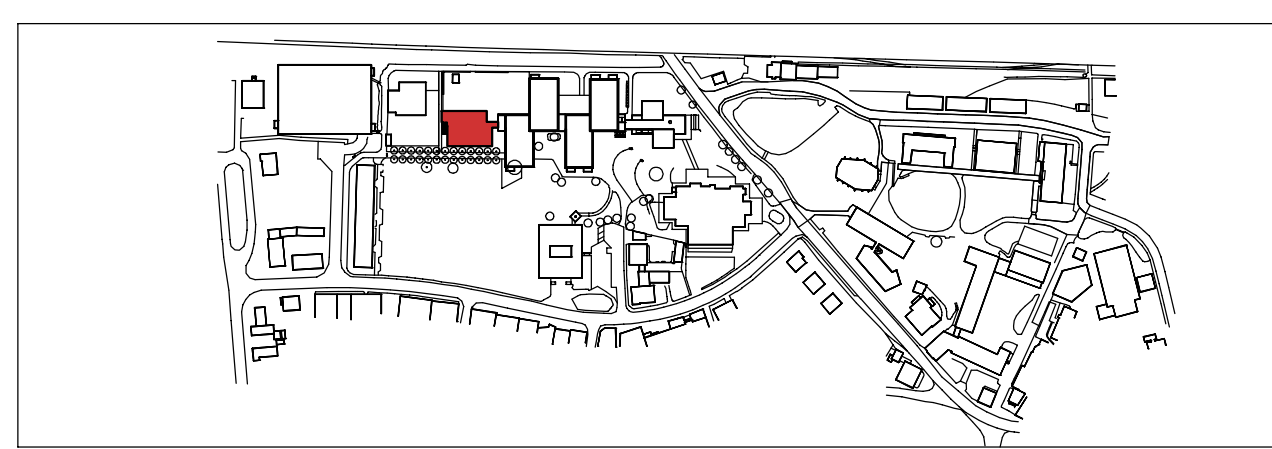

Projekt Nr.: 0001758415100002  
Bauherr: Vermögen und Bau Baden-Württemberg  
Ort: 08111 03012250  
Amt Freiburg  
Mozartstrasse 58  
79104 Freiburg  
Tel.: 0761 / 5928-0  
Fax: 0761 / 5928-3737  
E-Mail: poststelle.amfr@bv.bwl.de

Projekt: Kleines Auditorium (PH)  
Kunzenweg 21  
79117 Freiburg  
15-1 Aufstockung Kleines Auditorium

Projekt: BSS GG+02 501-02\_SF.plt  
Datum: 03.11.2016  
Modifizierte: 1:75  
Verfasser: 841X 1400

Plan: 501-02  
Blatt: 2.06  
Verfasser: Fieldaw  
Gezeichnet: Fieldaw  
Geprüft: Fieldaw  
Leiter des Amtes/Abteilungs: Fieldaw