


Beachte:
 Alle Maße mit Bezügen zum Bestand sind vor Ort verantwortlich zu prüfen. Es gelten die Vorgaben der Werkplanung. Toleranzen und Abweichungen sind abzustimmen.

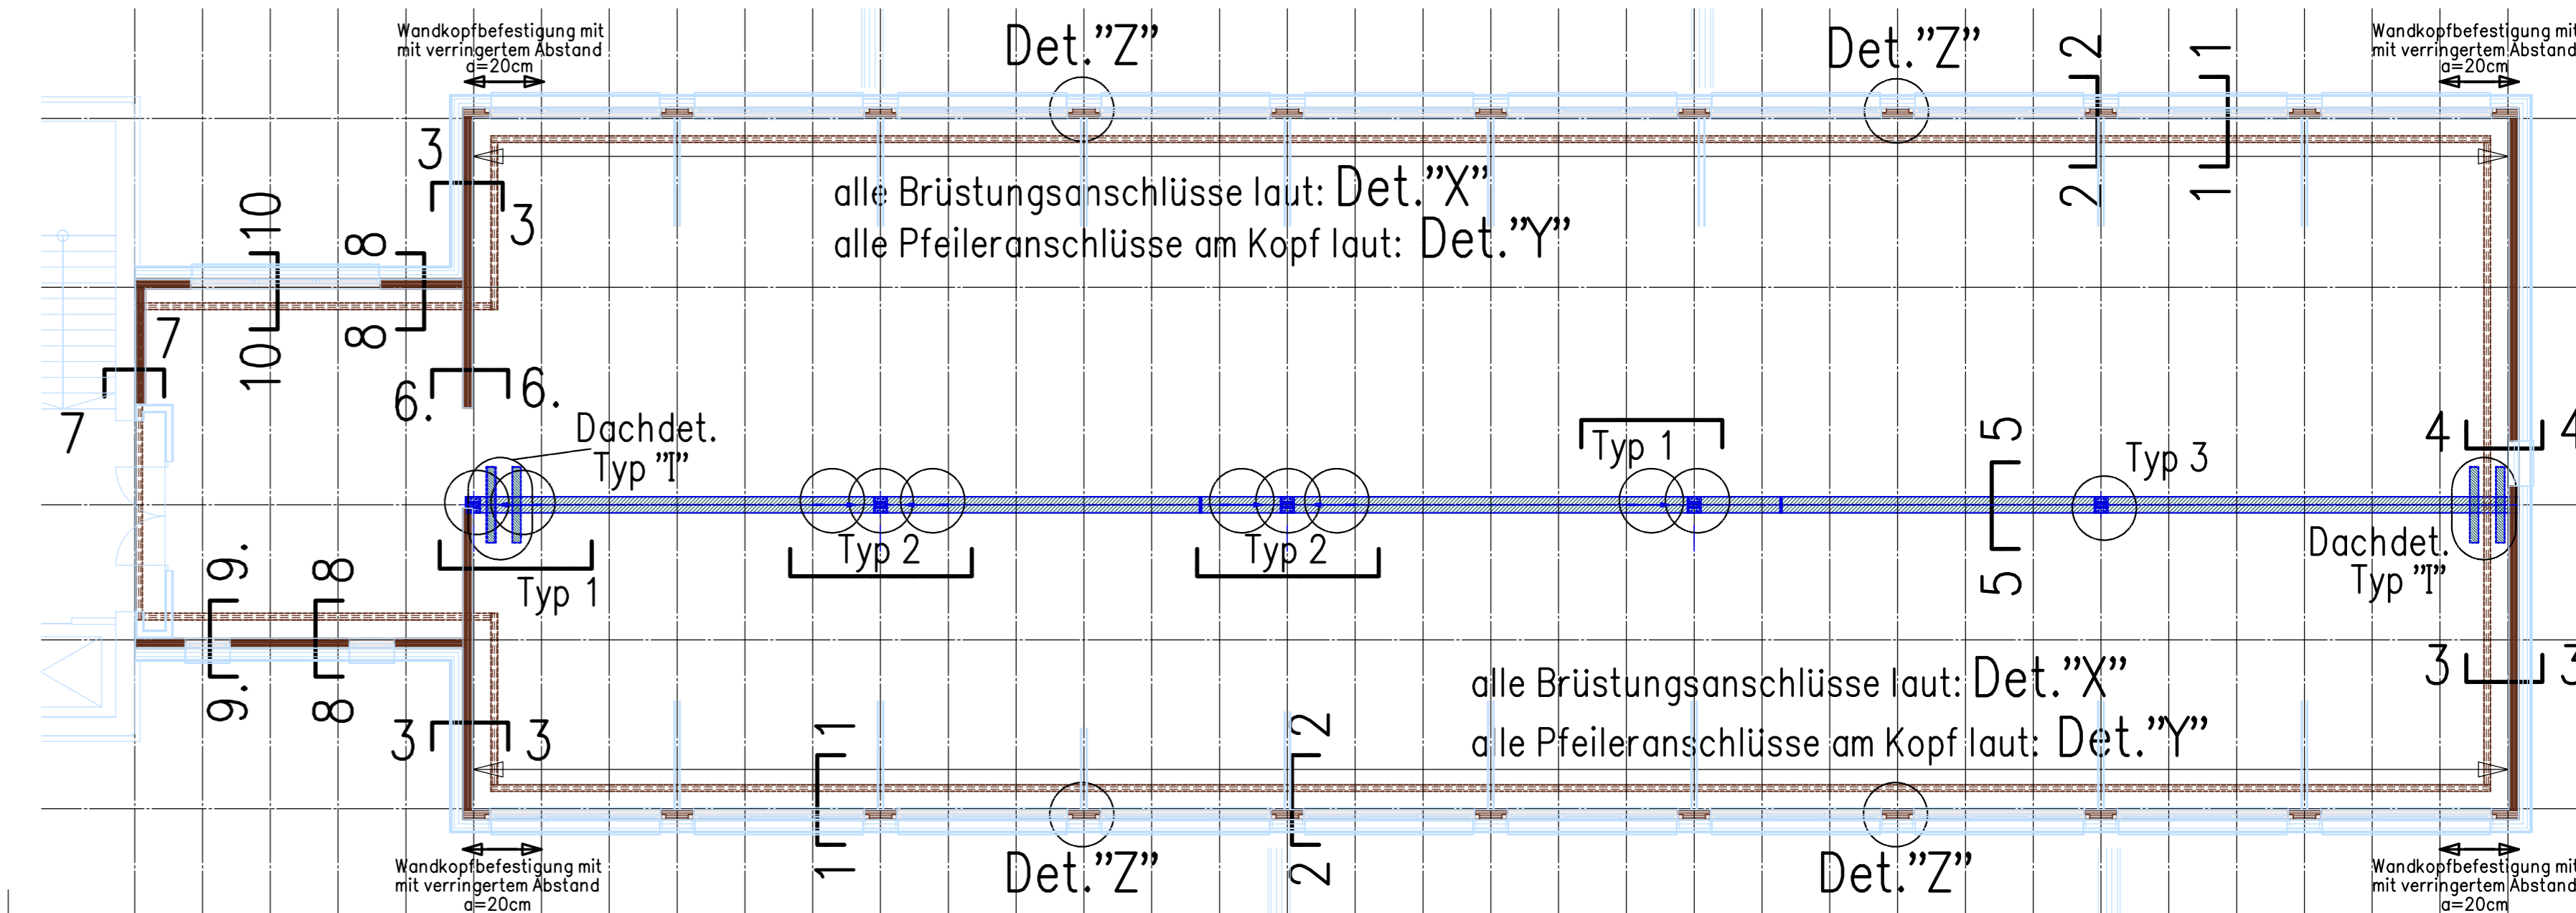

Dachaufsiht

Achtung:
 Die OKR-Angaben sind vor Ort zu prüfen! Anpassungen können bei den Werkstattplänen vorgenommen werden. Diese sind dort zu entnehmen.

zugehöriger Plan mit Details siehe Plan Nr.: 0001758416104760 BS5 DG +03 502--..

zugehöriger Plan mit Schnitten siehe Plan Nr.: 0001758416104760 BS5 SG +03 501--..

Wärmedämmung ist aus den Werkplänen des Architekten zu entnehmen.

Aussparungen, Schlitze sowie Einbauteile sind aus den Plänen des Haustechnikers und den Werkplänen zu entnehmen!

Legende

- Wand aus BBS 125 d=180mm SS
- BSH-Stütze bzw. durchlaufender Auflagerbalken b/h = 18cm / 40cm GL 24 h
- Stahlbauteile aus S235
- Brüstung aus BBS 125 d=180mm SS
- BSH-Stütze aus GL 24 h


Sämtliche Maße sind Rohbaumaße und müssen von dem Unternehmer an der Baustelle geprüft werden! Maßabweichungen sind sofort dem Planverfasser zu melden. Fehlende Maße sind aus den Werkplänen zu entnehmen!

Dieser Plan gilt nur in Verbindung mit den Architektenplänen!


03	17.07.2018	Planfortschrittzeichnung "TL" gebildet, Ergänzungen in Gebäuden bei Schalte-Überblick	Planverf.
04	18.08.2018	Angabe im Grundriß zu Dachdecken-Koppelbereichen in Anhang 6/16 + 6/16 (Detail T1), die Kisten ungenutzt	Planverf.
05	20.03.2018	Angabe im Grundriß zu Dachdecken-Koppelbereichen (Detail T1) und (Detail T2)	Planverf.
06	12.12.2017	neuer Verweis zu Beständen im Bestand	Planverf.
07	12.12.2017	Wand Achse E11-E verschoben	Planverf.
08	23.10.2017	komplette Überholung entsprechend aktueller Werkplanung	Planverf.
Inbzw.	Status	Revisionsbeschreibung	Beauftragter

Planung

INGENIEURBÜRO	PAUL BRETT
Paul Brett	Paul Brett
17-02 Aufstockung KG V	17-02 Aufstockung KG V

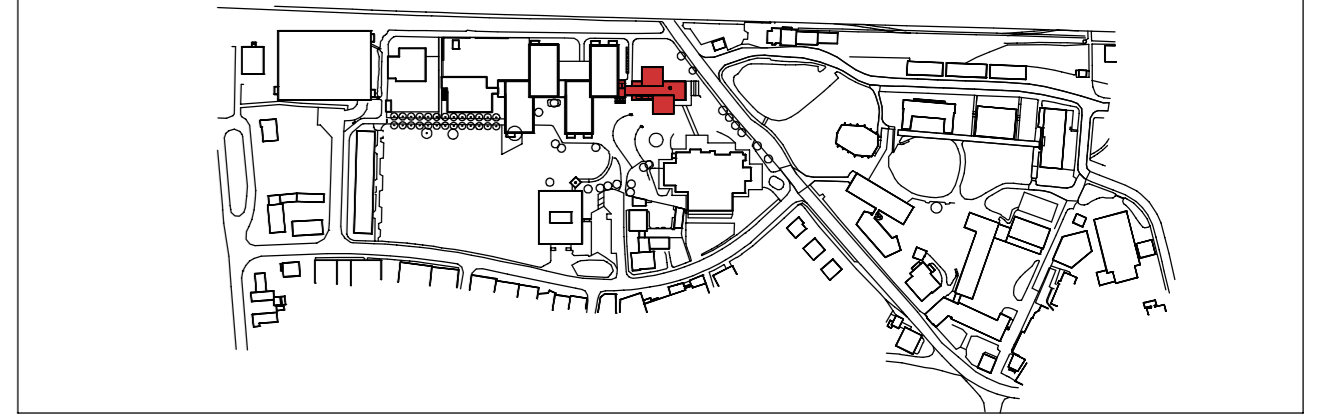

Projekt Nr.: 0001758416104760 Sp. Nr.: 08101 Datum: 27.04.2017 Maßstab: 1:50 Verfügt am: 841X 1300	Baustell: Vermögen und Bau Baden-Württemberg Amt Freiburg Mozartstrasse 58 79104 Freiburg Tel: 0761 / 5828-0 E-Mail: poststelle.amt@bv.bwl.de
Projekt: Kollegiengebäude V (PH) Kurzenweg 21 79117 Freiburg Auftraggeber: 17-02 Aufstockung KG V Gesamt: Ausführungplanung Brauingenieurplanung Wände / Stützen / UZ-Stürze / Decke Holz- und Stahlbau 3.0G 500-05	Gezeichnet: Piawa Geprüft: Piawa Bearbeiter: Piawa

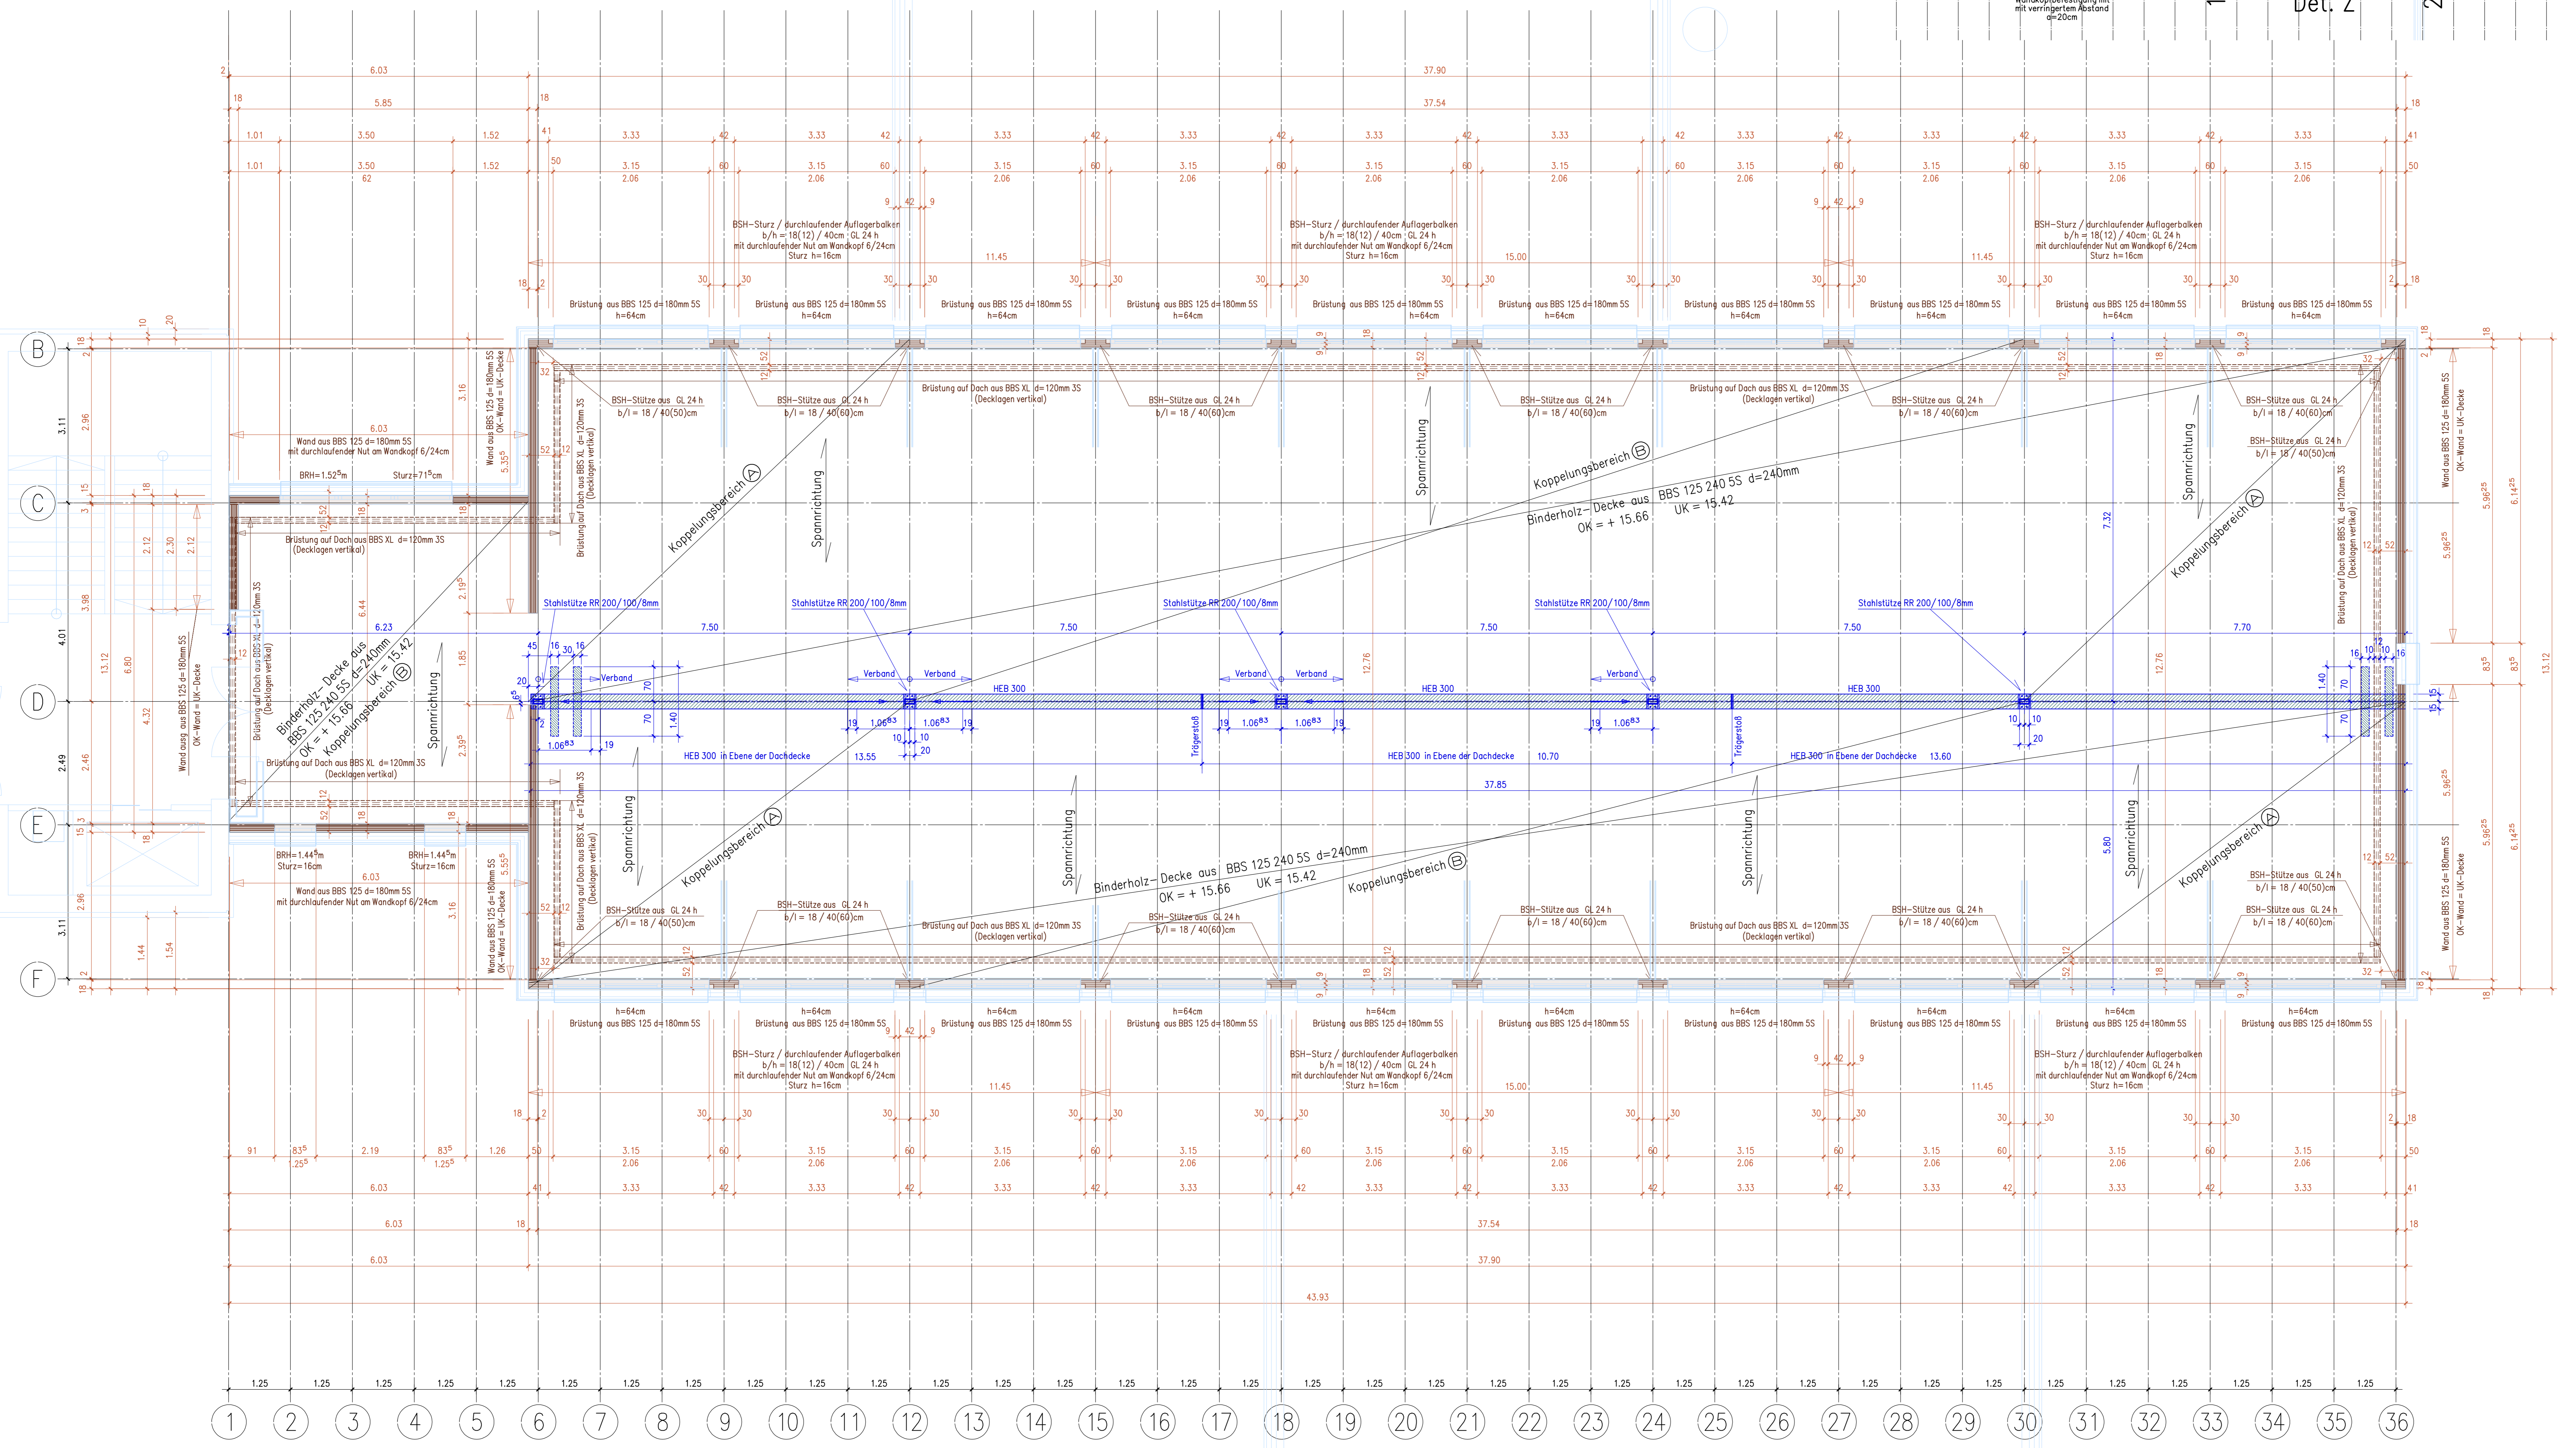

Dachaufsiht