




Grundriß M = 1 : 100
Untersicht

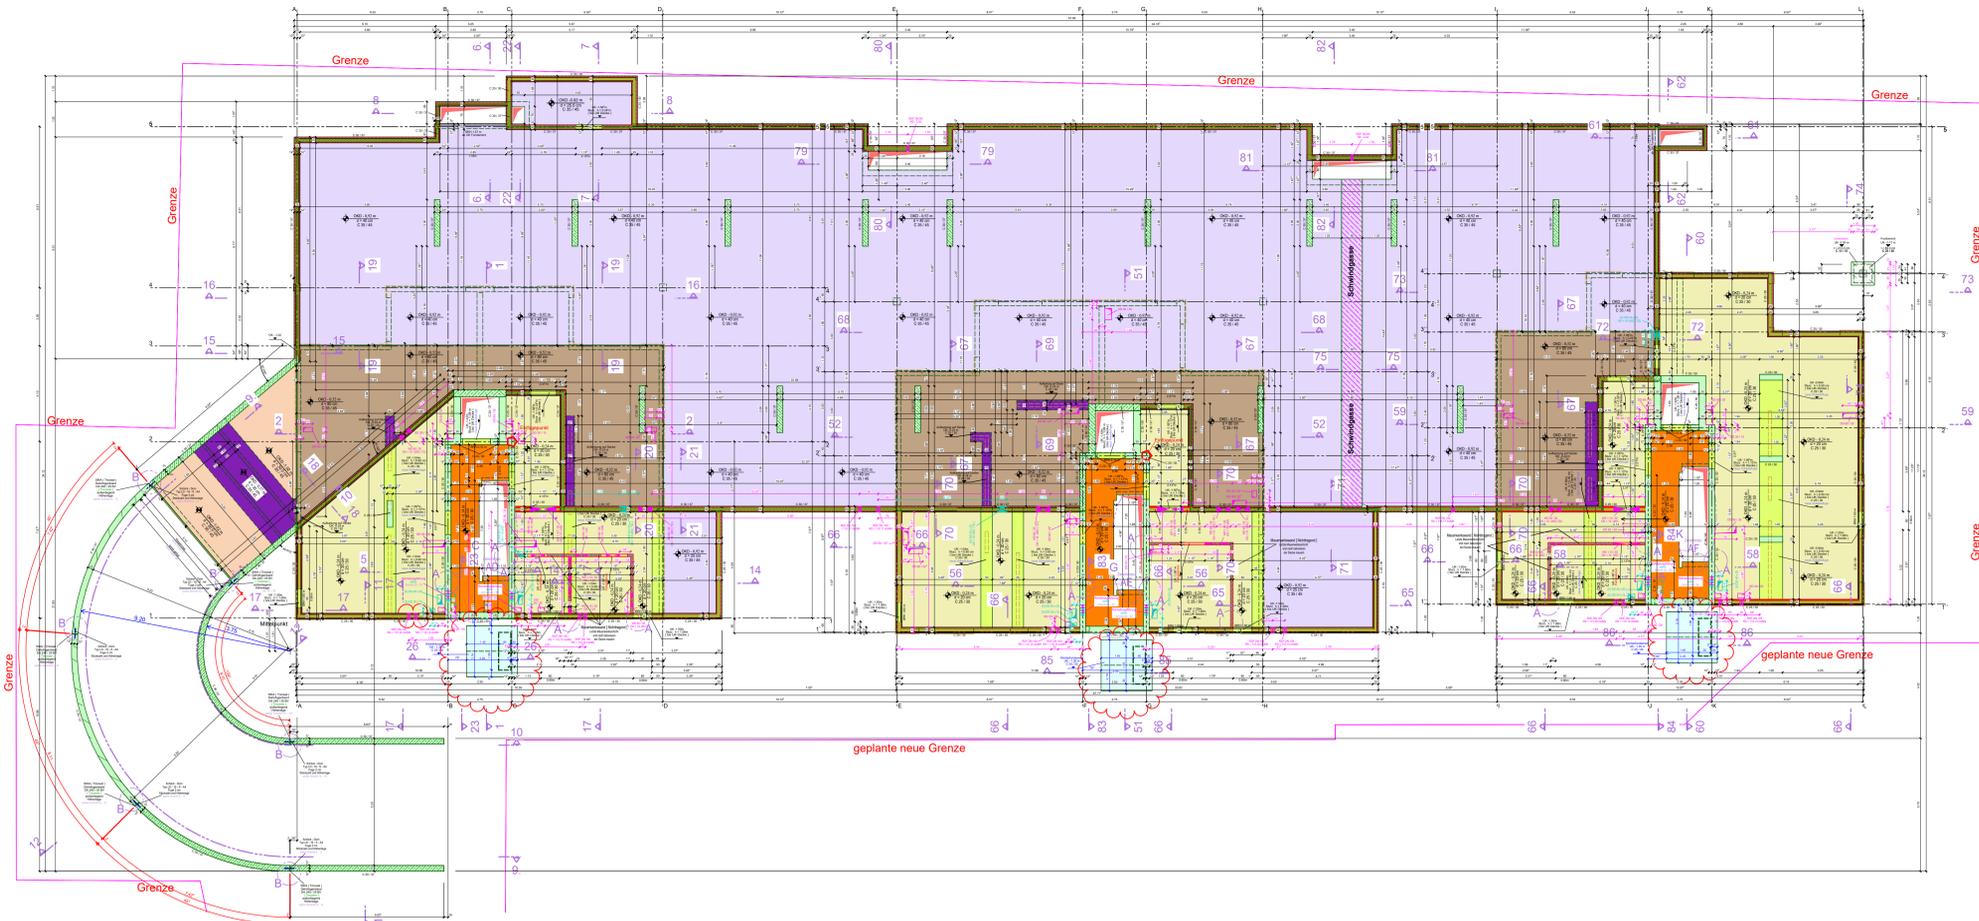


91 - 91 M = 1 : 25

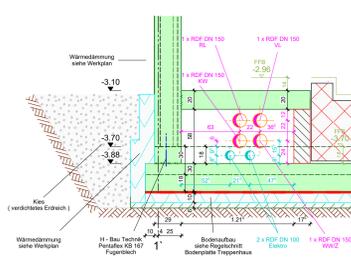


92 - 92 M = 1 : 25

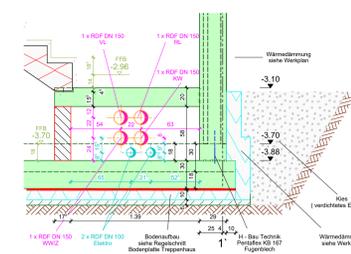

93 - 93 M = 1 : 25

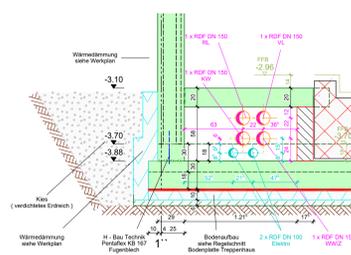

94 - 94 M = 1 : 25

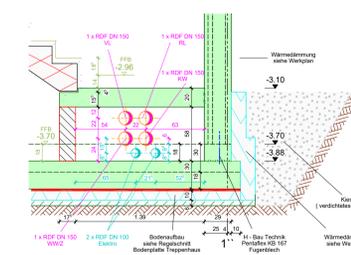

Wärmedämmung sind aus den Werkplänen des Architekten zu entnehmen.

Aussparungen, Schlitzte sowie Einbauteile in dem Aufzugsschacht sind aus den Plänen des Aufzugsherstellers zu entnehmen!

Sämtliche Maße sind Rohbaumaße und müssen von dem Unternehmer an der Baustelle geprüft werden!
Maßabweichungen sind sofort dem Planverfasser zu melden.
Fehlende Maße sind aus den Werkplänen zu entnehmen!

Dieser Plan gilt nur in Verbindung mit den Architektenplänen bzw. den Plänen des Haustechnikers!

Expositionsklassen

Bauteil	Expositionsklasse	Bewehrungs- / Korrosion	Betonangriff	Feuchtklimatklasse	Anforderungen Besonderheiten
Sauberkeitsschicht	XC 0				
Streifen - Einzelfundament (Tiefgarage)	oben unten	XD 1 XC 3	XF 1	WF	
Streifen - Einzelfundament (Keller UG / Haus II)	oben unten	XC 2	XF 1	WF	
Bodensplatte UG (Tiefgarage / Haus I)	oben unten	XC 1 XC 2	XF 1	WF	
Rampe Fundamente	oben unten	XC 3	XF 1	WF	
Gehweg / Schrammbord	oben / Seite	XD 1 XC 3	XF 1	WF	
Rampe (Wände)		XC 4	XF 1	WF	
Wände / Stützen (Tiefgarage)		XC 3	XF 1	WF	
Wände / Stützen (Keller UG)	innen außen (Erdbereich)	XC 1 XC 2	XF 1	WF	
Wände / Stützen (Keller UG)	außen (Tiefgarage)	XC 3	XF 1	WF	
Decken (Tiefgarage)		XC 3	XF 1	WF	
Decken (Haus I)		XC 1		WF	
Wände (EG bis DG)		XC 1		WF	
Brüstungen / Sockel / Wände (im Außenbereich EG)		XC 4	XF 1	WF	
Decken (Haus UG)		XC 3	XF 1	WF	
Fertigteile	innen außen	XC 1 XC 3	XF 1	WF	

Legende

	Unbewehrter Beton C 12 / 15		Arbeitsfuge
	Stahlbeton C 25 / 30		Wärmedämmung
	Stahlbeton C 30 / 37		Kies
	WU - Beton C 25 / 30 gemäß DIN 1045-2, Abschnitt 5.5.3		Gewachsener Boden
	Doppelwand - Element (Mohlkammerwand)		Stahl
	Fertigteil C 30 / 37		Holz
	KS - Mauerwerk - 20 - 2,0 mit Dornbeton		Änderung
			Sichtbeton

INDEX	DATUM	ÄNDERUNG	BEARB.	GEPRÜFT
04	28.08.2023	Fundament / Verbleib verschoben	T. Mosche	
03	21.08.2023	Kante gefast / Wasserase / Detail AL / Freigeige Profingieur	T. Mosche	
03	10.07.2023	Hausachse unter Zwischenboden / Schnitt 29 und Schnitt 30 / Schnitt 91 bis Schnitt 94 / Hausachse / Aufstufung auf Decke / Typ verschoben	T. Mosche	
02	07.06.2023	Zwischenboden und Decke / Treppenhause / Detail AG bis Detail AF / Hausachse / Doppelwand - Element / Fundament verschoben / Fundamente für Stütze	T. Mosche	
01	22.05.2023	Schichtangaben für Erdung / Topografie / Hausachse / Schnittangaben / Stahl / Schichtangaben / Aufstufung geändert / neue Fenster / Typ verschoben / Maße ergänzt und überarbeitet / Lüftungsschacht vergrößert	T. Mosche	

URN	SEITE	PLANTYP	BAUTEIL	EMDIE	PLANNUMMER	INDEX	STAT.
					5 T S P A X U 1 0 0 0 5	0 5 F	

PLANSCHALT:
Übersicht
Decke über UG



± 0.00 = 116,67 m. ü. NN = OK FFB EG


PROJEKT:
Sophien Carrée Schillerstraße
Neubau einer Wohnanlage mit 3 MFWH, Tiefgarage und Außenanlagen
Schillerstraße 52, 52a und 52b, 78135 Karlsruhe

BAUHERR: Johannes Baumgarten Schwarzwaldstraße 7, 78165 Freiburg im Breisgau Tel.: 07 61 21 848-14 Mail: wohnbau@baumgarten-bau.de	PROJEKTSTEUERUNG: Alle Mail GmbH Löhrenstraße 5, 79115 Freiburg Tel.: 07 61 51 66-154 Mail: wohnbau@alle-mail.de
ENTWURFSPLANUNG: Schobert + Fieber Architekten GmbH Zaunsstraße 12, 79102 Freiburg Tel.: 0761 17462-0 Mail: architekten@schobert-fieber.de	AUSFÜHRUNGSPLANUNG: IO III Hartstraße 16A, 78187 Karlsruhe Tel.: 07241 9392-0 Mail: sophien@ioiii-architectur.de
TRAGWERKSPLANUNG: BRETT VOLK Bauingenieure Bismarckstraße 2, 79106 Freiburg i. Br. Engelbergstraße 19 Tel.: 0761 - 70502 - 0 Mail: statik@b-volk.de	FACHPLANUNG HLS: Herbert Kötterl-Vogel Planungsbüro Haustechnik VDI Rathausstraße 5, 78445 Durlach Tel.: 0761 40000-1 Mail: herbert.koetler@ego-koetner.de
ZUBUHLN: Ez. Zühlke AG An der Tapenade 18, 78133 Karlsruhe Tel.: 0721 6204-0, Fax: 0721 6204-300	FACHPLANUNG ELT: Planungsbüro E. Grottelbach & S. Schröden Altenrainweg 5, 78046 Bruchsal Tel.: 0717 700047 Mail: wuestschickewald@el.com


PLANERSTELLER:
BRETT VOLK BAUINGENIEURE
Bismarckstraße 2, 79106 Freiburg i. Br.
Engelbergstraße 19
Tel.: 0761 - 70502 - 0
Mail: statik@b-volk.de

GEZEICHNET	DATUM	GEPRÜFT	DATUM	BASISPLANE
T. Mosche	08.05.2023	Vok	08.05.2023	


Regelschnitt Tiefgaragendecke mit Aufbau (ohne Pflasterung / ohne Terrassenbelag)

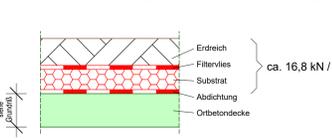


Regelschnitt Tiefgaragendecke mit Aufbau (mit Pflasterung / Terrassenbelag)

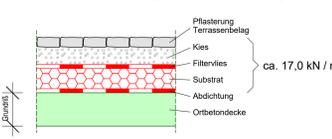


Detail A Allgemeiner Mauerwerksanschluß (Dieser Anschluß gilt auch für alle nichttragenden Außenwände.)

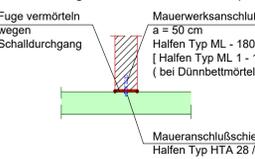


Detail B

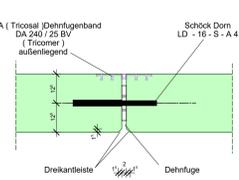


29 - 29 M = 1 : 25

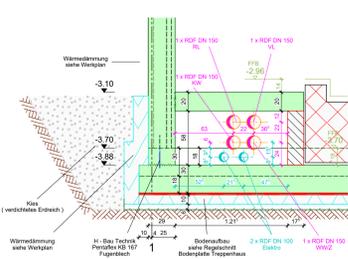


30 - 30 M = 1 : 25

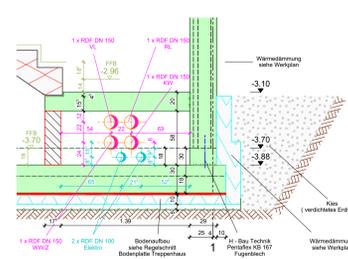


75 - 75 (Schwindgasse)

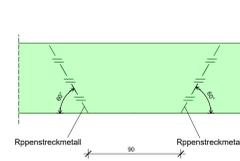


94 - 94 M = 1 : 25

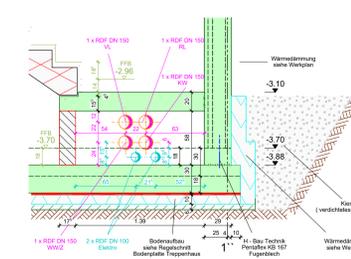


Detail AD M = 1 : 50 Untersicht

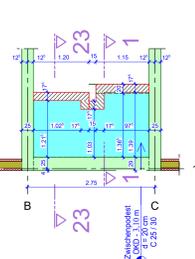


Detail AE M = 1 : 50 Untersicht

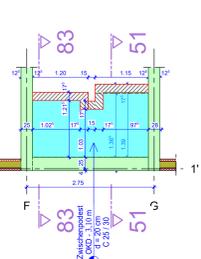

Detail AF M = 1 : 50 Untersicht

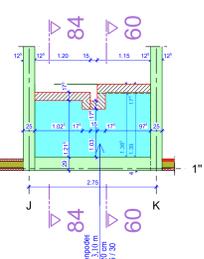

Detail AK (Kante gefast)

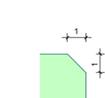

Detail AL (Wasserase)



Schnitt 1 - 1 und Schnitt 2 - 2 siehe Plan 5 T SN AA TG 0020.
Schnitt 5 - 5 bis Schnitt 10 - 10 siehe Plan 5 T SN AA TG 0021.
Schnitt 11 - 11 und Schnitt 12 - 12 siehe Plan 5 T SN AA TG 0022.
Schnitt 14 - 14 bis Schnitt 22 - 22 siehe Plan 5 T SN AA TG 0022.
Schnitt 23 - 23 siehe Plan 5 T SN AA TG 0020.
Schnitt 26 - 26 siehe Plan 5 T SN AA TG 0023.
Schnitt 51 - 51 und Schnitt 52 - 52 siehe Plan 5 T SN AB TG 0060.
Schnitt 56 - 56 siehe Plan 5 T SN AB TG 0061.
Schnitt 58 - 58 und Schnitt 59 - 59 siehe Plan 5 T SN AB TG 0061.
Schnitt 60 - 60 bis Schnitt 62 - 62 siehe Plan 5 T SN AB TG 0062.
Schnitt 65 - 65 bis Schnitt 74 - 74 siehe Plan 5 T SN AB U1 0063.
Schnitt 79 - 79 bis Schnitt 82 - 82 siehe Plan 5 T SN AB TG 0064.
Schnitt 83 - 83 siehe Plan 5 T SN AB TG 0060.
Schnitt 84 - 84 siehe Plan 5 T SN AB TG 0062.
Schnitt 85 - 85 und Schnitt 86 - 86 siehe Plan 5 T SN AB TG 0064.
Detail C siehe Plan 5 T SN AA TG 0020.
Detail G siehe Plan 5 T SN AB TG 0060.
Detail K siehe Plan 5 T SN AB TG 0062.